




Zeichenerklärung

- Landesstraße
- Kreisstraße
- Bundesstraße
- Autobahn
- Bahnstrecke
- Baumaßnahme

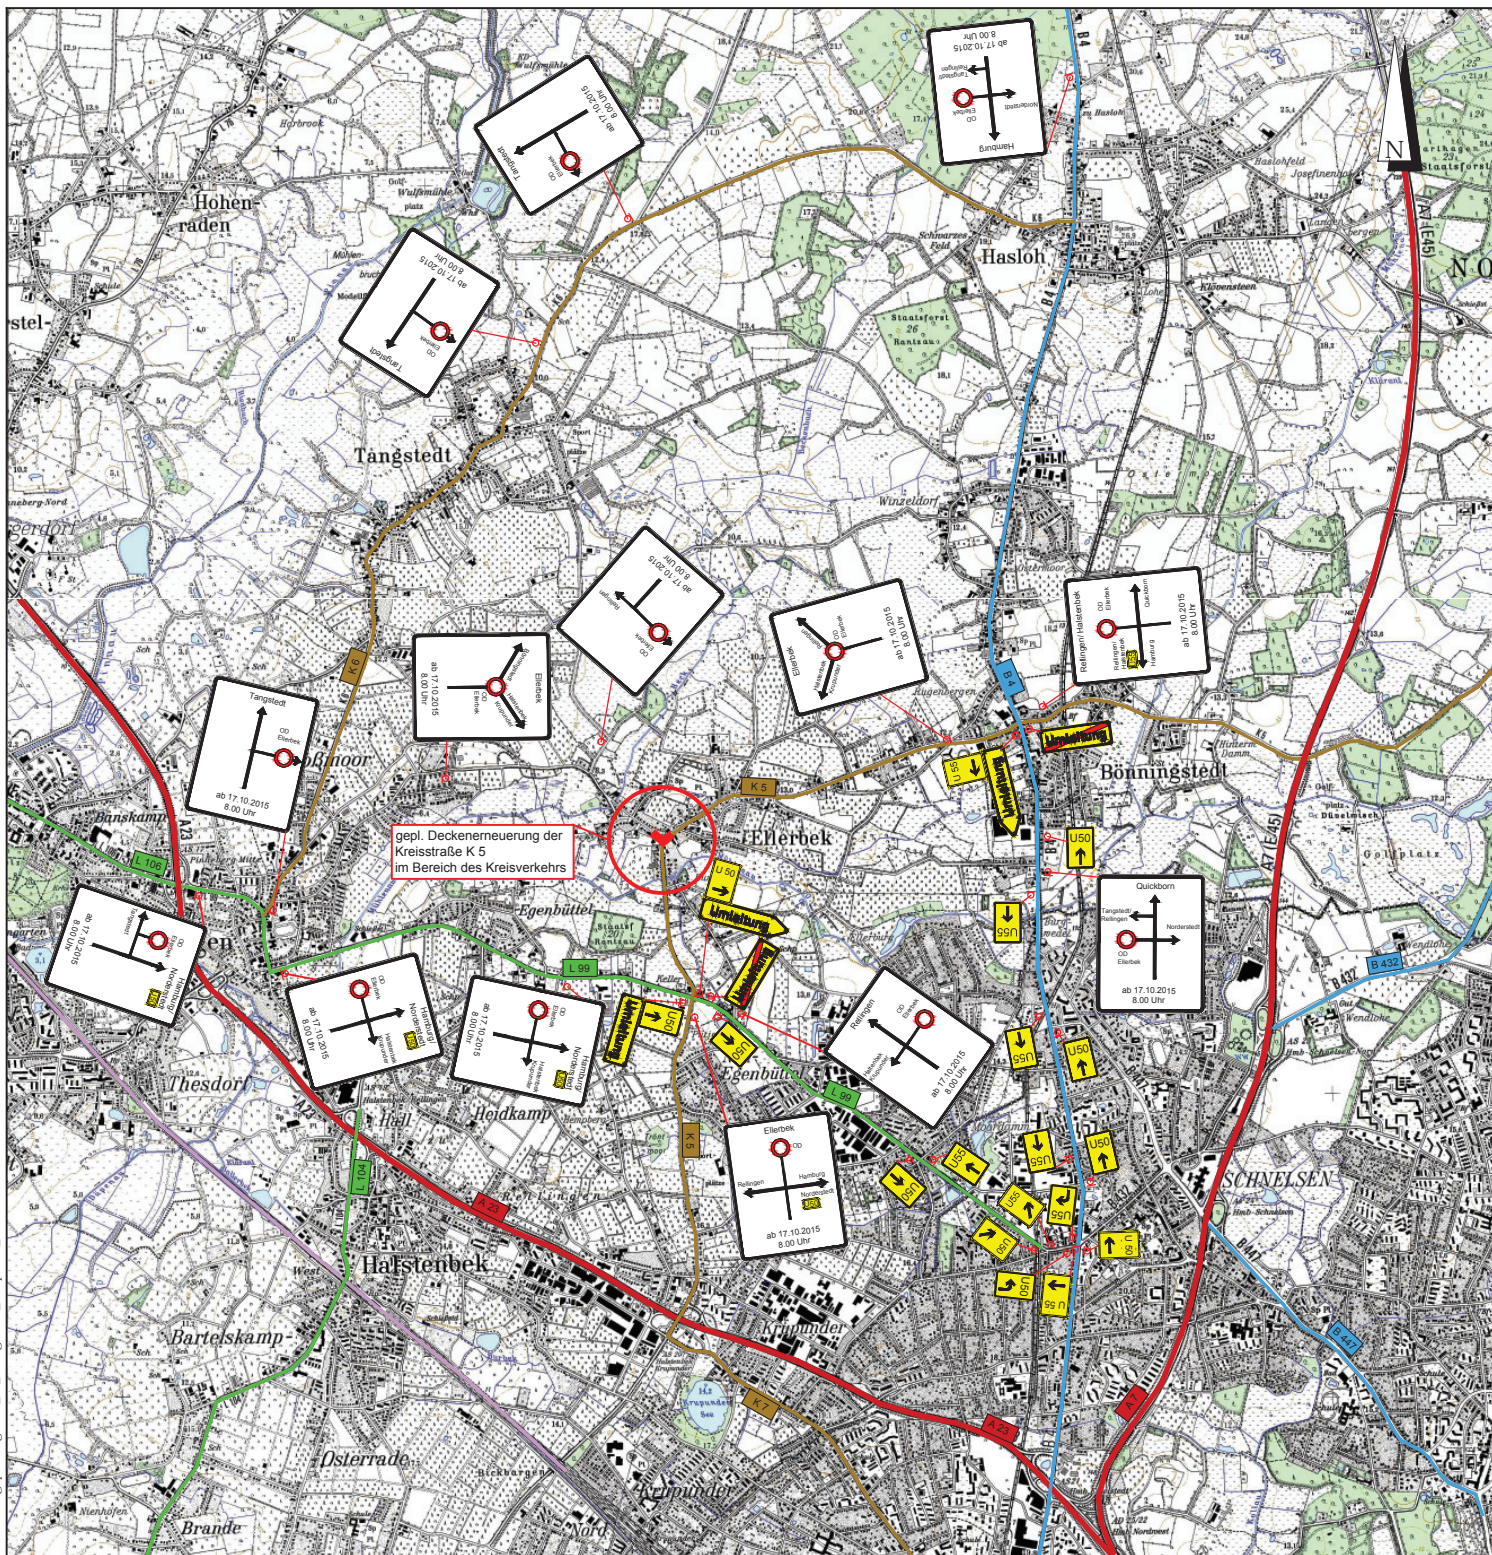

Kreis Pinneberg

Deckenerneuerung in einem Teilbereich
der Kreisstraße K5 in der
Gemeinde Eilerbek, Kreis Pinneberg
Ausführungsplanung
Übersichtskarte - Verkehrsumleitung

M: 1:25.000
Projekt-Nr.: 13068
bearb.: Wie / PI
Datum: 09.09.2015

Anlage: 1
Blatt: 1



Ingenieurgemeinschaft
Reese + Wulff GmbH
Beratende Ingenieure VBI

Kurt-Wagner-Str. 15
22537 Elmshorn
Tel. 04121 46 91 5 - 0
Fax 04121 46 91 5 - 14
info@ing-reese-wulff.de
www.ing-reese-wulff.de