

LANDSCHAFTSPLAN DER GEMEINDE TANGSTEDT (KR. PINNEBERG)

Entwicklungskonzept

Zeichenerklärung

— Gemeindegrenze
xx2 Biotope p gem. Standardliste LLUR 2021 (Bestand 2021)

Schutz von Natur- und Landschaft/Vorrangflächen

- Biotope, gesch. gem. §30 BNatSchG i.V.m. §21 LNatSchG
- naturschutzwürdige Ausgleichsflächen, Ökokontrollflächen
- Landschaftsschutzgebiet
- Gebiete mit besondere Eignung zum Aufbau des oberirdischen Schutzgebietes und Biotopverbundsystems
- Natura 2000 FFH-Gebiet 2225-303 Pinnau/Gronau
- festgesetztes Überschwemmungsgebiet
- Knicks, gesch. gem. §30 BNatSchG i.V.m. §21 LNatSchG
- Feldhecken, gesch. gem. §30 BNatSchG i.V.m. §21 LNatSchG
- Alleen/ Baumreihen, z.T. gesch. gem. §30 BNatSchG i.V.m. §21 LNatSchG
- archäologischer Interessensbereich

Pflege und Entwicklung von Natur und Landschaft

- Wälder erhalten (LWaldG)
- Feldgehölze erhalten (z.T. LValG)
- naturnahe und standortgerechte Laubwälder anlegen
- Nadel- und Mischwälder in standortgerechte Laubwälder umbauen
- Schwerpunktbereiche Kriechenförderung
- Dauergrünland erhalten/ Extensivierung
- Sumpfe, Niedermoore und Moore schützen
- Grünflächen naturnah pflegen und entwickeln
- Acker- u. Gartenbeutelchen in Grünland umwandeln
- Biotope standortgerecht entwickeln
- schoneende Nutzung des Feuchtwurzel-landes
- Gewässer erhalten und naturnah unterhalten
- Gewässer in Zustand bringt GPV
- Bache und Graben naturnah unterhalten/ ökologisch aufweiten
- lokaler Biotopverbund (schematisch)
- Eingrünung der Ortsränder herstellen/ verbessern
- ortsl. landschaftsbildprägenden Einzelbaum erhalten

Landwirtschaft


- landwirtschaftliche und gartenbauliche Nutzung entsprechend der fachlichen Regelwerke

Entwicklung der Naherholung

- Wege in der Landschaft (Landwirtschaft, Wandern, Radfahren) erhalten
- Golfplatz
- Grundschule
- Modellflugplatz
- Reitanlage
- Hundesportplatz
- Sportplatz

Entwicklung der Siedlungsstruktur

- vorhandene Bebauung
- vorhandene Verkehrsflächen
- vorhandene dorfliche Bebauung
- vorhandene gewerbliche Bebauung
- Eignungsfähige Gewerbe
- Eignungsfähige Wohnen
- Grünzäsur
- Grenze der baulichen Entwicklung
- Richtung der baulichen Entwicklung

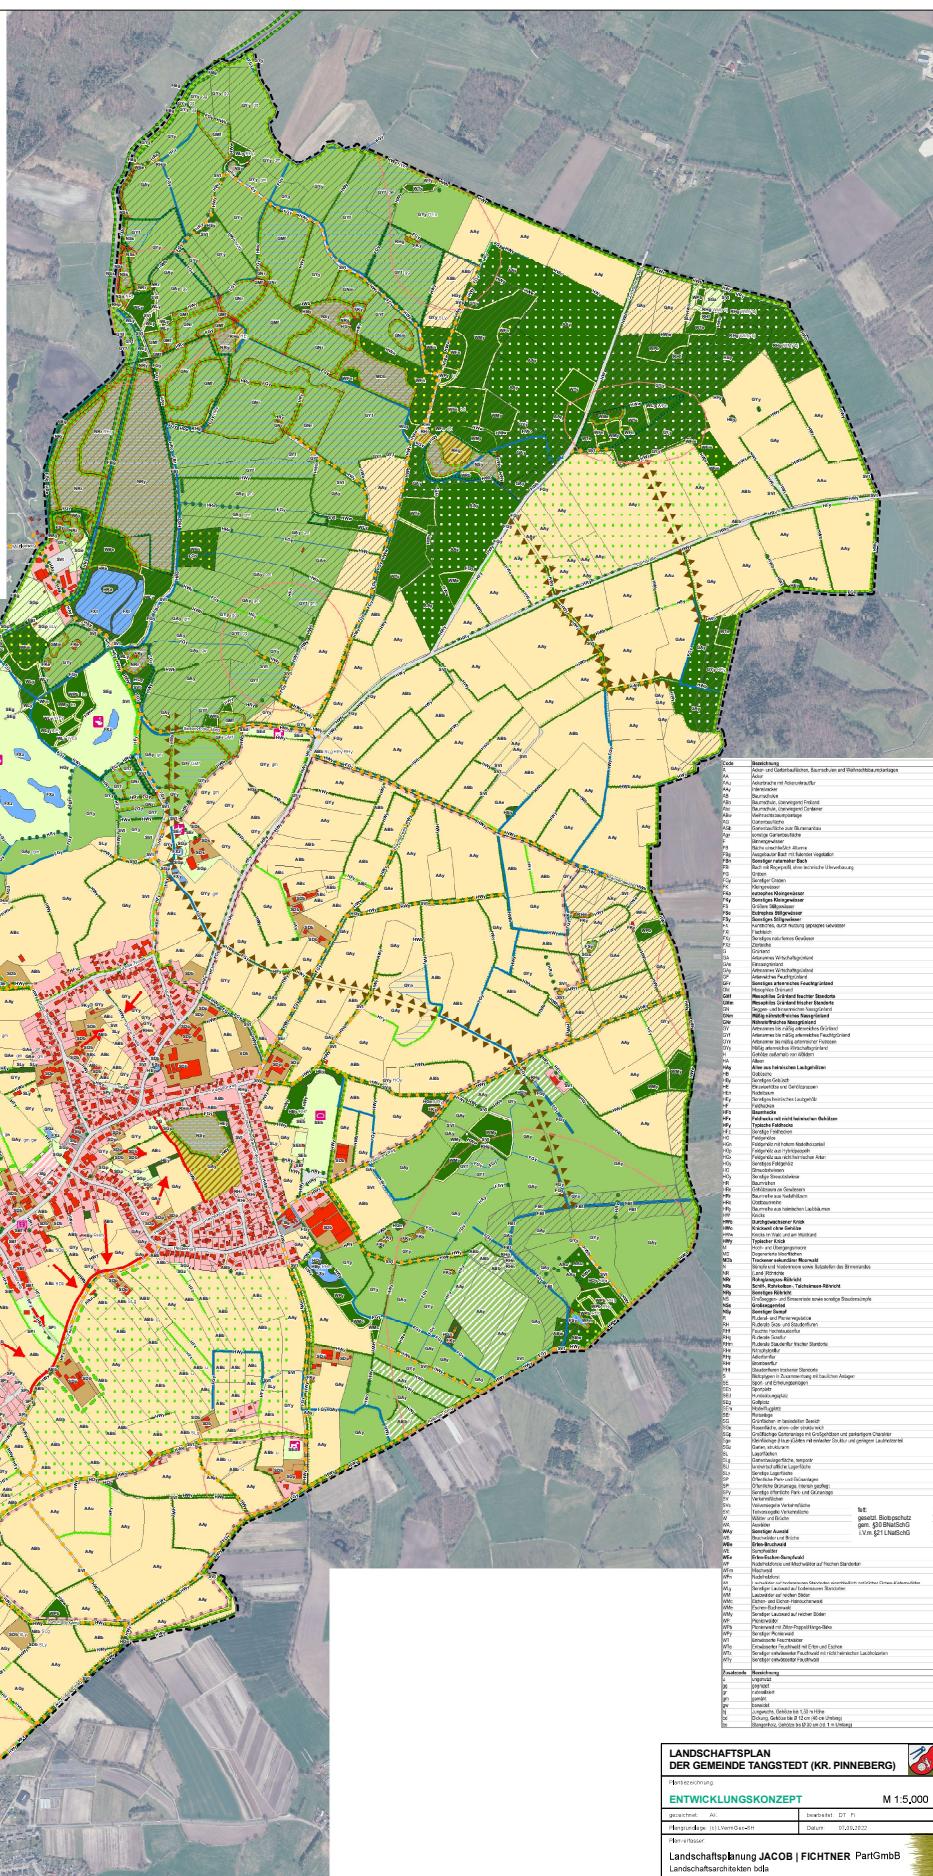

LANDSCHAFTSPLAN DER GEMEINDE TANGSTEDT (KR. PINNEBERG)

M 1:5,000

Höhenlinien

ENTWICKLUNGSKONZEPT

gezeichnet: AK bearbeitet: ST_FI

Heruntergeladen: 11/11/2022 Datum: 01/05/2022

Entwurfsteller:

Landschaftsplanung JACOB | FICHTNER PartGmbB

Landschaftsarchitekten BDA

Ottendorfer Str. 142 Tel. 040/52 19 75 - 20 Fax 040/52 19 75-10 info@jacob-fichtner.de