


LANDSCHAFTSPLAN KUMMERFELD

ENTWURF

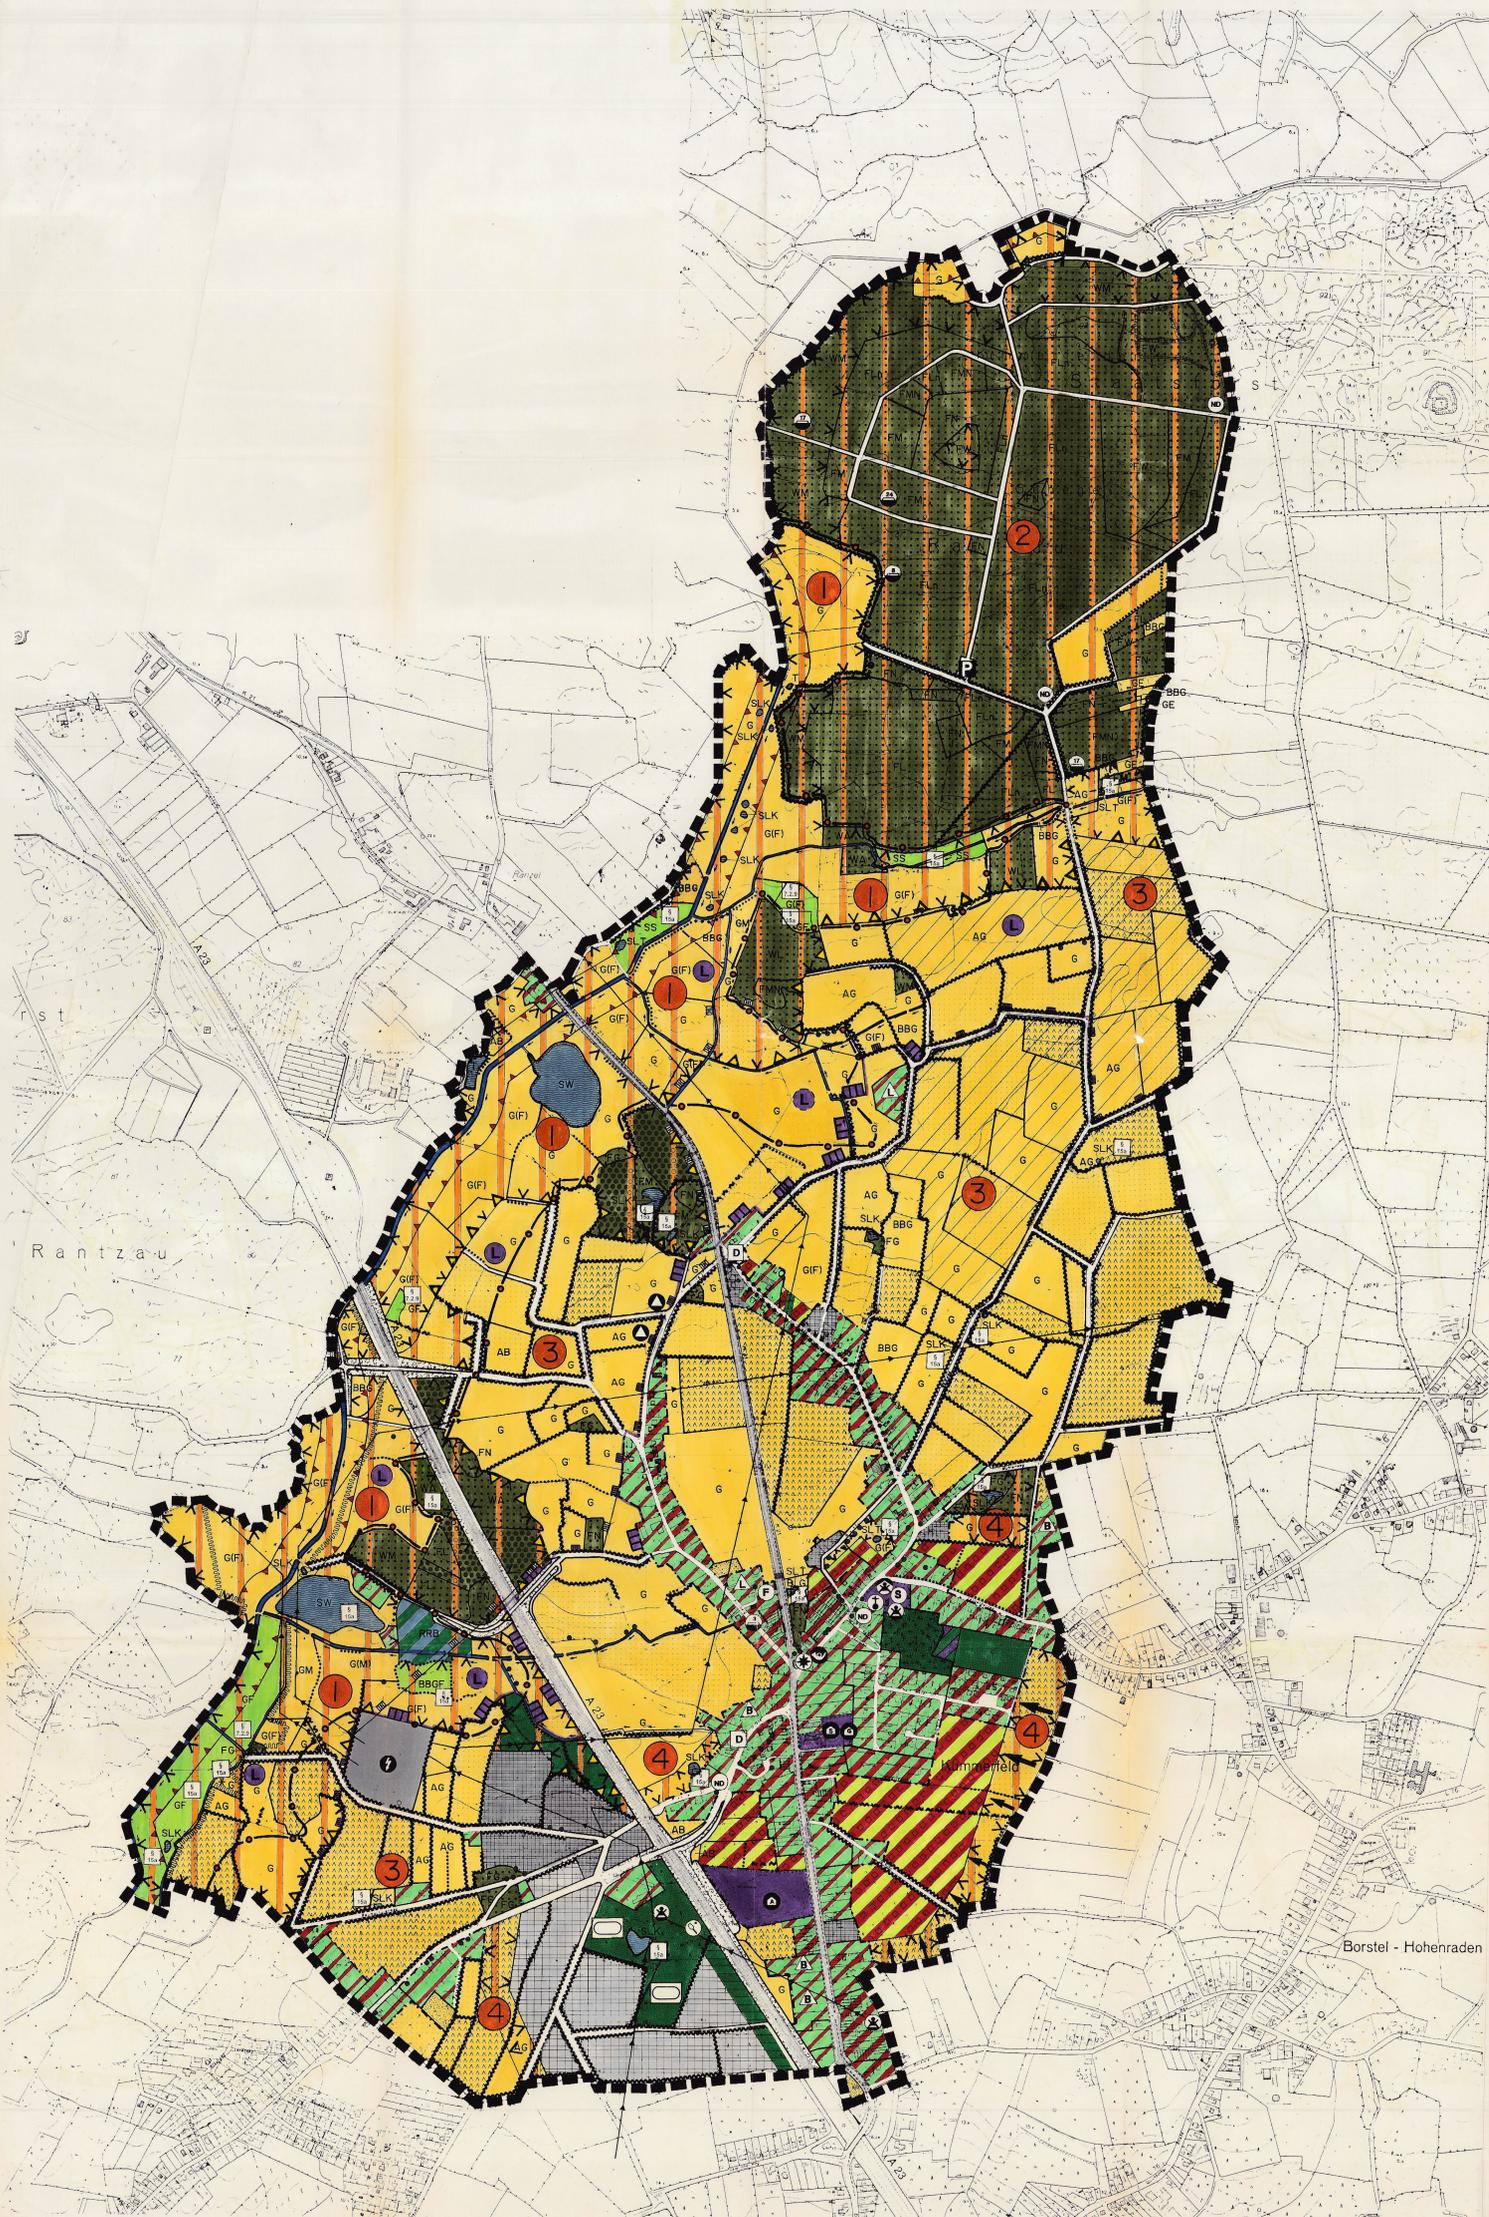

GRÜN- UND FREIFLÄCHEN

| Bestand | Planung |
|---------|--|
| | Acker |
| | Ackerbrache |
| | Baumschule |
| | Ansaatgrünland |
| | Intensivgrünland, artenarm |
| | Grünlandbrache |
| | Schwach feuchtes Grünland |
| | Schwach mageres Grünland |
| | Magergrünland |
| | Feuchgrünland |
| | Feuchgrünlandbrache |
| | Sonstige Sukzessionsfläche |
| | Friedhof mit Altbaubestand |
| | Kleingarten |
| | Kleingarten, Freizeitgrundstück außerhalb des Siedlungsbereiches |
| | Gartenbrache |
| | Lagerplatz, Ablagerung von Steinen, Boden etc. |

GEWÄSSER

| | |
|--|--|
| | Weiher |
| | Kleingewässer |
| | Tümpel |
| | Klärtisch, Regenrückhaltebecken |
| | Quellbereich |
| | Fließgewässer, fließender Graben ohne spezifische Vegetation |
| | Grenze des Überschwemmungsgebietes am Blisbek |
| | Regenrückhaltebecken |

VORRANGFLÄCHEN FÜR NATUR UND LANDSCHAFT

| Bestand | Planung |
|---------|--|
| | Vorrangige Flächen für den Naturschutz |
| | Gesetzlich geschützte Biotope § 10a Abs.1 LNatSchG |
| | Gesetzlich geschützte Flächen gem. § 7 Abs.2 Nr.9 LNatSchG |
| | Entwicklungsgebiete § 15 Abs.1 Nr.3 LNatSchG |
| | Blattverbundflächen § 15 Abs.1 Nr.4 LNatSchG |

SCHUTZGEBIETE UND -OBJEKTE

| | |
|--|---|
| | Landschaftsschutzgebiete § 18 LNatSchG |
| | Entfallende Grenze des Landschaftsschutzgebietes |
| | Naturdenkmal § 19 LNatSchG |
| | Gewässer- und Erholungsschutzstreifen § 11 LNatSchG |
| | Kulturdenkmal § 1 DSchG |
| | Archaeologisches Denkmal |

LANDSCHAFTSRÄUME MIT FREIWILLIGEN MAßNAHMEN ZUM SCHUTZ, ZUR PFLEGE UND ZUR ENTWICKLUNG VON NATUR UND LANDSCHAFT (Erläuterung im Textteil)

| | |
|--|--|
| | Abgrenzung der Landschaftsräume |
| | Blisbekiederung |
| | • Erhalt von Dauergrünland |
| | • Erhalt und Pflege von Feuchgrünland |
| | • Nutzungsentfaltung auf Intensivgrünland durch Teilnahme an BioTop-Programmen im Agrarbereich |
| | • Berücksichtigung von Naturschutzzielen bei der Gewässerunterhaltung; Entwicklung von naturnahen Uferbereichen |
| | • Gewässerunterhaltung gemäß "Gemeinkonzept zur Blisbekrenaturierung" |
| | 2 Kummerfelder Gehege |
| | • Erhalt naturnaher Laubwaldbestände und laubdominierter Mischwälder |
| | • Langfristiger Umbau von Nadelwald in standortgerechten, naturnahen Laubwald |
| | • Entwicklung strukturreicher Waldöcher |
| | • Wiederherstellung des Wasserregimes in entwässerten Waldbereichen (ohne Beeinträchtigung angrenzender landwirtschaftlicher Bereiche) |
| | • Erhalt der Erholungsstruktur |
| | 3 Geeslandschaft |
| | • Erhalt und Pflege von Redden, Knicks, und Baumreihen (siehe "Knickbewegung") |
| | • Ergänzung knickiger Knickabschnitte |
| | • Neuanlage von Knicks |
| | • Anlage von Ackerandstreifen, Rinnen und Säumen |
| | • Schaffung von Pufferzonen an Kleingewässern |
| | • Die Reduzierung des Einsatzes von Düngern und Agrarchemikalien ist ausstreuen /notorvertraglicher Mindestsatz |
| | Dickraum: Aneinanderreihung mit Ballustrukturalen Strukturen |
| | 4 Grünzonen im besiedelten Bereich |
| | • Langfristige Sicherung der Grünzonen zur Gliederung unterschiedlicher Siedlungsräume |
| | • Erhalt und Pflege wertvoller Biotope (Knicks, Redden, Kleingewässer, Säume) |
| | • Sühraum für Ausgleichs- und Ersatzflächen |
| | • Eignungsflächen für die siedlungsnahe Erholung |
| | • Erhalt und Aufbau von Rad- und Fußwegen zwischen den Ortsteilen und in die Nachbargemeinde |
| | Möglichkeiten zur Ortsrandgestaltung |

KENNZEICHNUNGEN UND NACHRICHTLICHE ÜBERNAHMEN

| | |
|--|------------------------------------|
| | Altablagungen und Verdachtsflächen |
| | Gemeindegrenzen |

WÄLDER UND GEHÖLZE

| Bestand | Planung |
|---------|--|
| | Laubgehölz |
| | Laubgehölz, naturnaher, Übergang zu naturnahen Wäldern |
| | Mischwald mit geringem bis mäßig hohem Nadelholzanteil |
| | Mischwald mit hohem Nadelholzanteil |
| | Nadelgehölz |
| | Schonung |
| | Mesophiler Laubwald |
| | Eschen-Feuchtwald |
| | Erlen-Birkenbruchwald |
| | Eichen-Birkenwald, Eichenwald, Eichen-Buchenwald |
| | Birkenvorwald |
| | Feldgehölz |
| | Eignungsflächen für Waldentwicklung |
| | Redder |
| | Feldhecke |
| | Alte Baumreihe |
| | Kopfbaumreihe |
| | Allee |
| | Einzelbaum, landschaftsprägend |

BAUFLÄCHEN / VERKEHRSFLÄCHEN ÖFFENTLICHE GRÜNFLÄCHEN

| Bestand | Planung |
|---------|--|
| | Einzel- und Doppelhausbebauung, Zeilenbebauung mit hohem Freiflächenanteil auf den Baugrundstücken |
| | geringem Freiflächenanteil auf den Baugrundstücken |
| | Eignungsflächen für Wohnbebauung |
| | Gewerbliche Nutzung |
| | Eignungsfläche für Gewerbeentwicklung |
| | Fläche für den Gemeinbedarf |
| | Landwirtschaftlicher Betrieb |
| | Baumschulhof, Gärtnerei |
| | Außenbereichsgrenze |
| | Überörtliche Verkehrsstraße |
| | Örtliche Verkehrsstraße, land- und forstwirtschaftlicher Weg |
| | Parkplatz |
| | Öffentliche Grünfläche |
| | öffentliche Grünfläche |
| | Friedhofserweiterung |

GEMEINBEDARFSEINRICHTUNGEN FREIZEIT- UND ERHOLUNGSEINRICHTUNGEN

| | |
|--|-------------------------------|
| | Gemeindebüro |
| | Schule |
| | Altenzentrum |
| | Evangelisches Gemeindezentrum |
| | Kinderfeststätte |
| | Sozialstation |
| | Feuerwehr |
| | Polizei |
| | Post |
| | Sportplatz |
| | Tennisanlage |
| | Spielplatz |

VER- UND ENTSONDUNGSEINRICHTUNGEN

| | |
|--|--|
| | Umspannwerk |
| | Elektrische Freileitung 110 kv, 220 kv |

BESCHLUSS DER GEMEINDEVERTRETUNG KUMMERFELD VOM 13.07.2000

Kummerfeld, 03.10.00
Gemeinde Kummerfeld
Dr. Hagemann
K. Schilling
Ch. Wolf

| ENTWURF | |
|-------------------------------------|----------------------------|
| LANDSCHAFTSPLAN KUMMERFELD | |
| GEMEINDE KUMMERFELD | |
| GARTEN- UND LANDSCHAFTS-ARCHITEKTUR | AUFTRAGSBEREICH |
| BEARBEITUNG | SCH. |
| FRANKENBERG 6 | DATUM |
| MAßSTAB | 1:5.000 |
| | OKT. 1997 |
| | 10.03.99 Änderung nach TGB |
| | 16.08.2000 SCH |