



# Gemeinde Borstel-Hohenraden

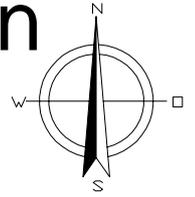

## 1. Änderung des Flächennutzungsplanes - für zwei Teilflächen nördlich der Quickborner Straße -

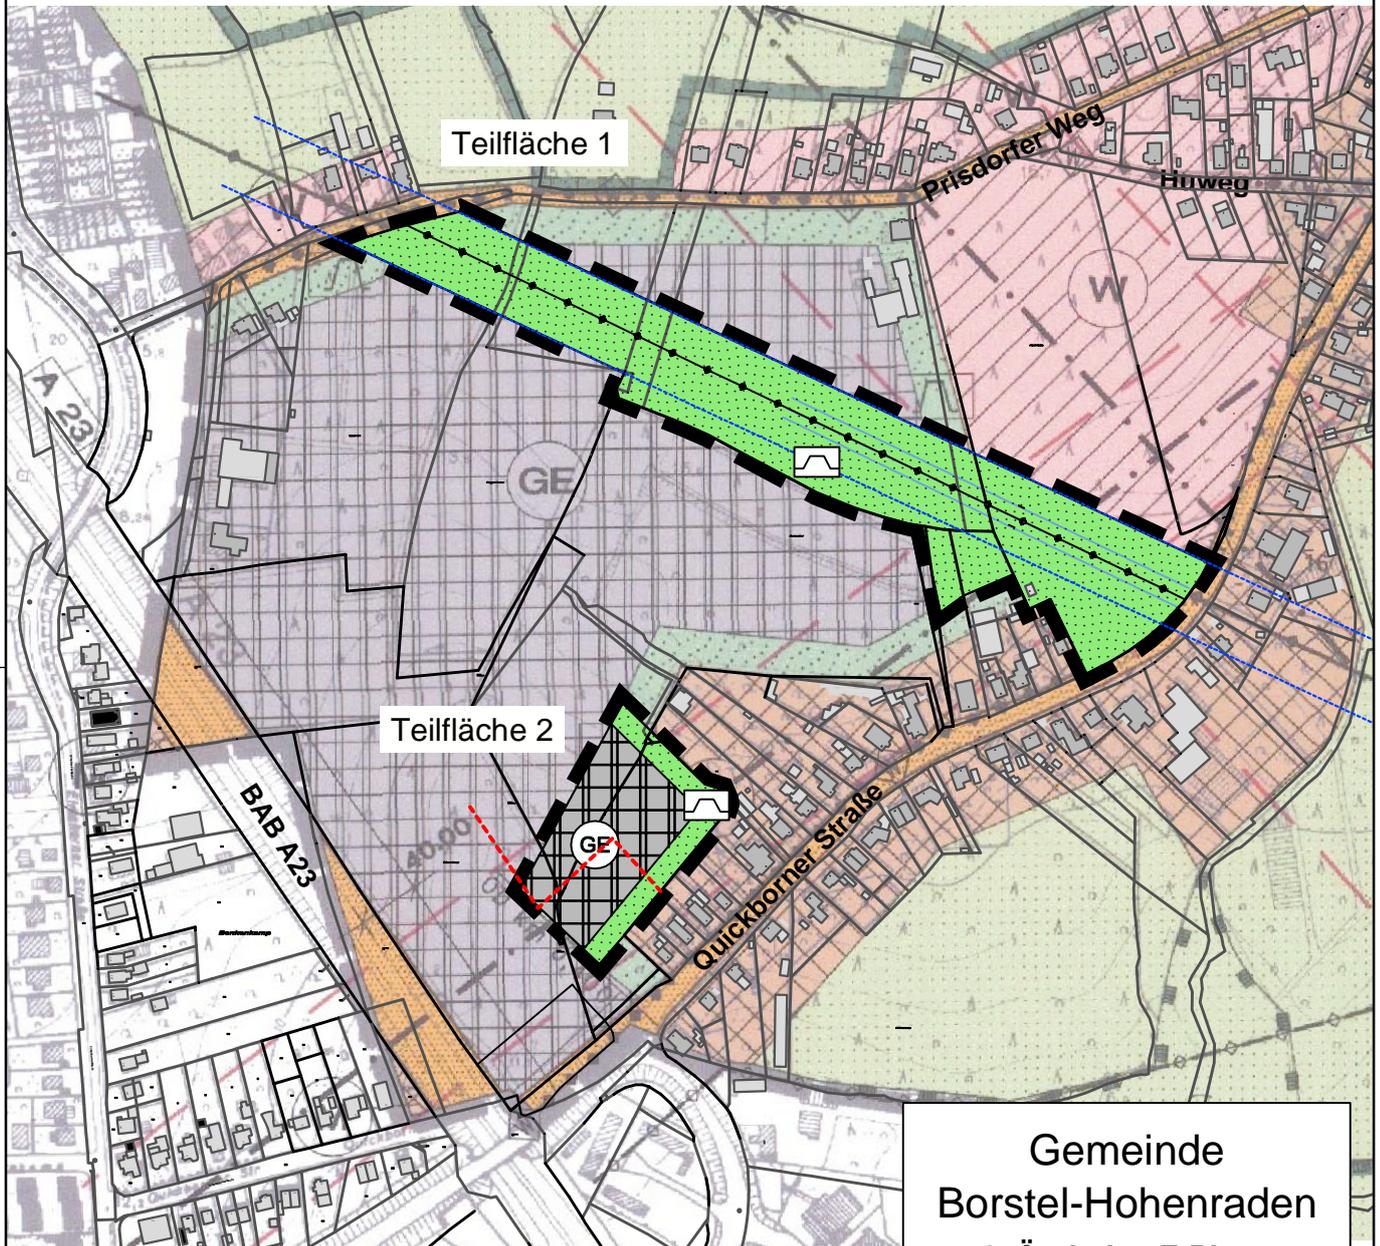

Gemeinde  
Borstel-Hohenraden

**1. Änd. des F-Plans**  
- für zwei Teilflächen nördl. der  
Quickborner Straße -

Entwurf der Planzeichnung  
Maßstab 1:5000  
BOR15001 . gez: An . Stand: 04.12.2017

**dn stadtplanung**  
beraten . planen . entwickeln . gestalten

Hindenburgdamm 98 . 25421 . Pinneberg  
buero@dn-stadtplanung.de . Tel. (04101) 852 15 72