



Übersichtskarte  
Blattschnitte

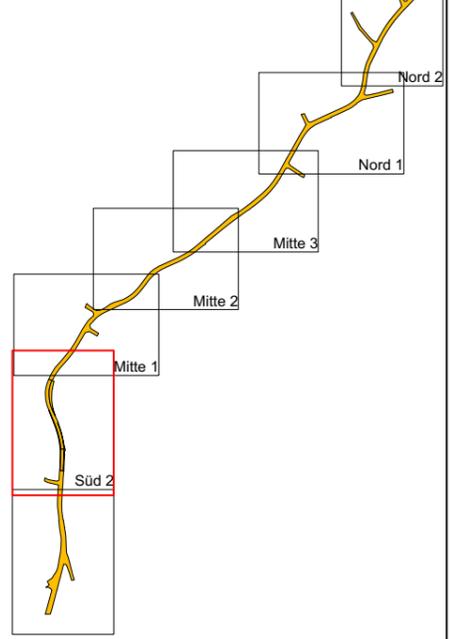

Legende

- Straßenverkehrsflächen
- Verkehrsflächen besonderer Zweckbestimmung
- Grünflächen
- II Zahl der Vollgeschosse als Höchstmaß
- GRZ Grundflächenzahl
- GR Grundfläche
- o offene Bauweise
- a abweichende Bauweise
- Baugrenze
- ← → Firstrichtung
- ● ● Abgrenzung des Maßes der Nutzung
- ● ● Abgrenzung unterschiedlicher Geschossigkeiten
- orts-/landschaftsbildprägender Einzelbaum (Quelle: Landschaftsplan, Entwurf 05.09.2019)
- Prägender Einzelbaum (Quelle: Luftbild Zugriff Nov. 2020)
- Grenze des räumlichen Geltungsbereiches des Bebauungsplanes (§ 9 Abs. 7 BauBG)

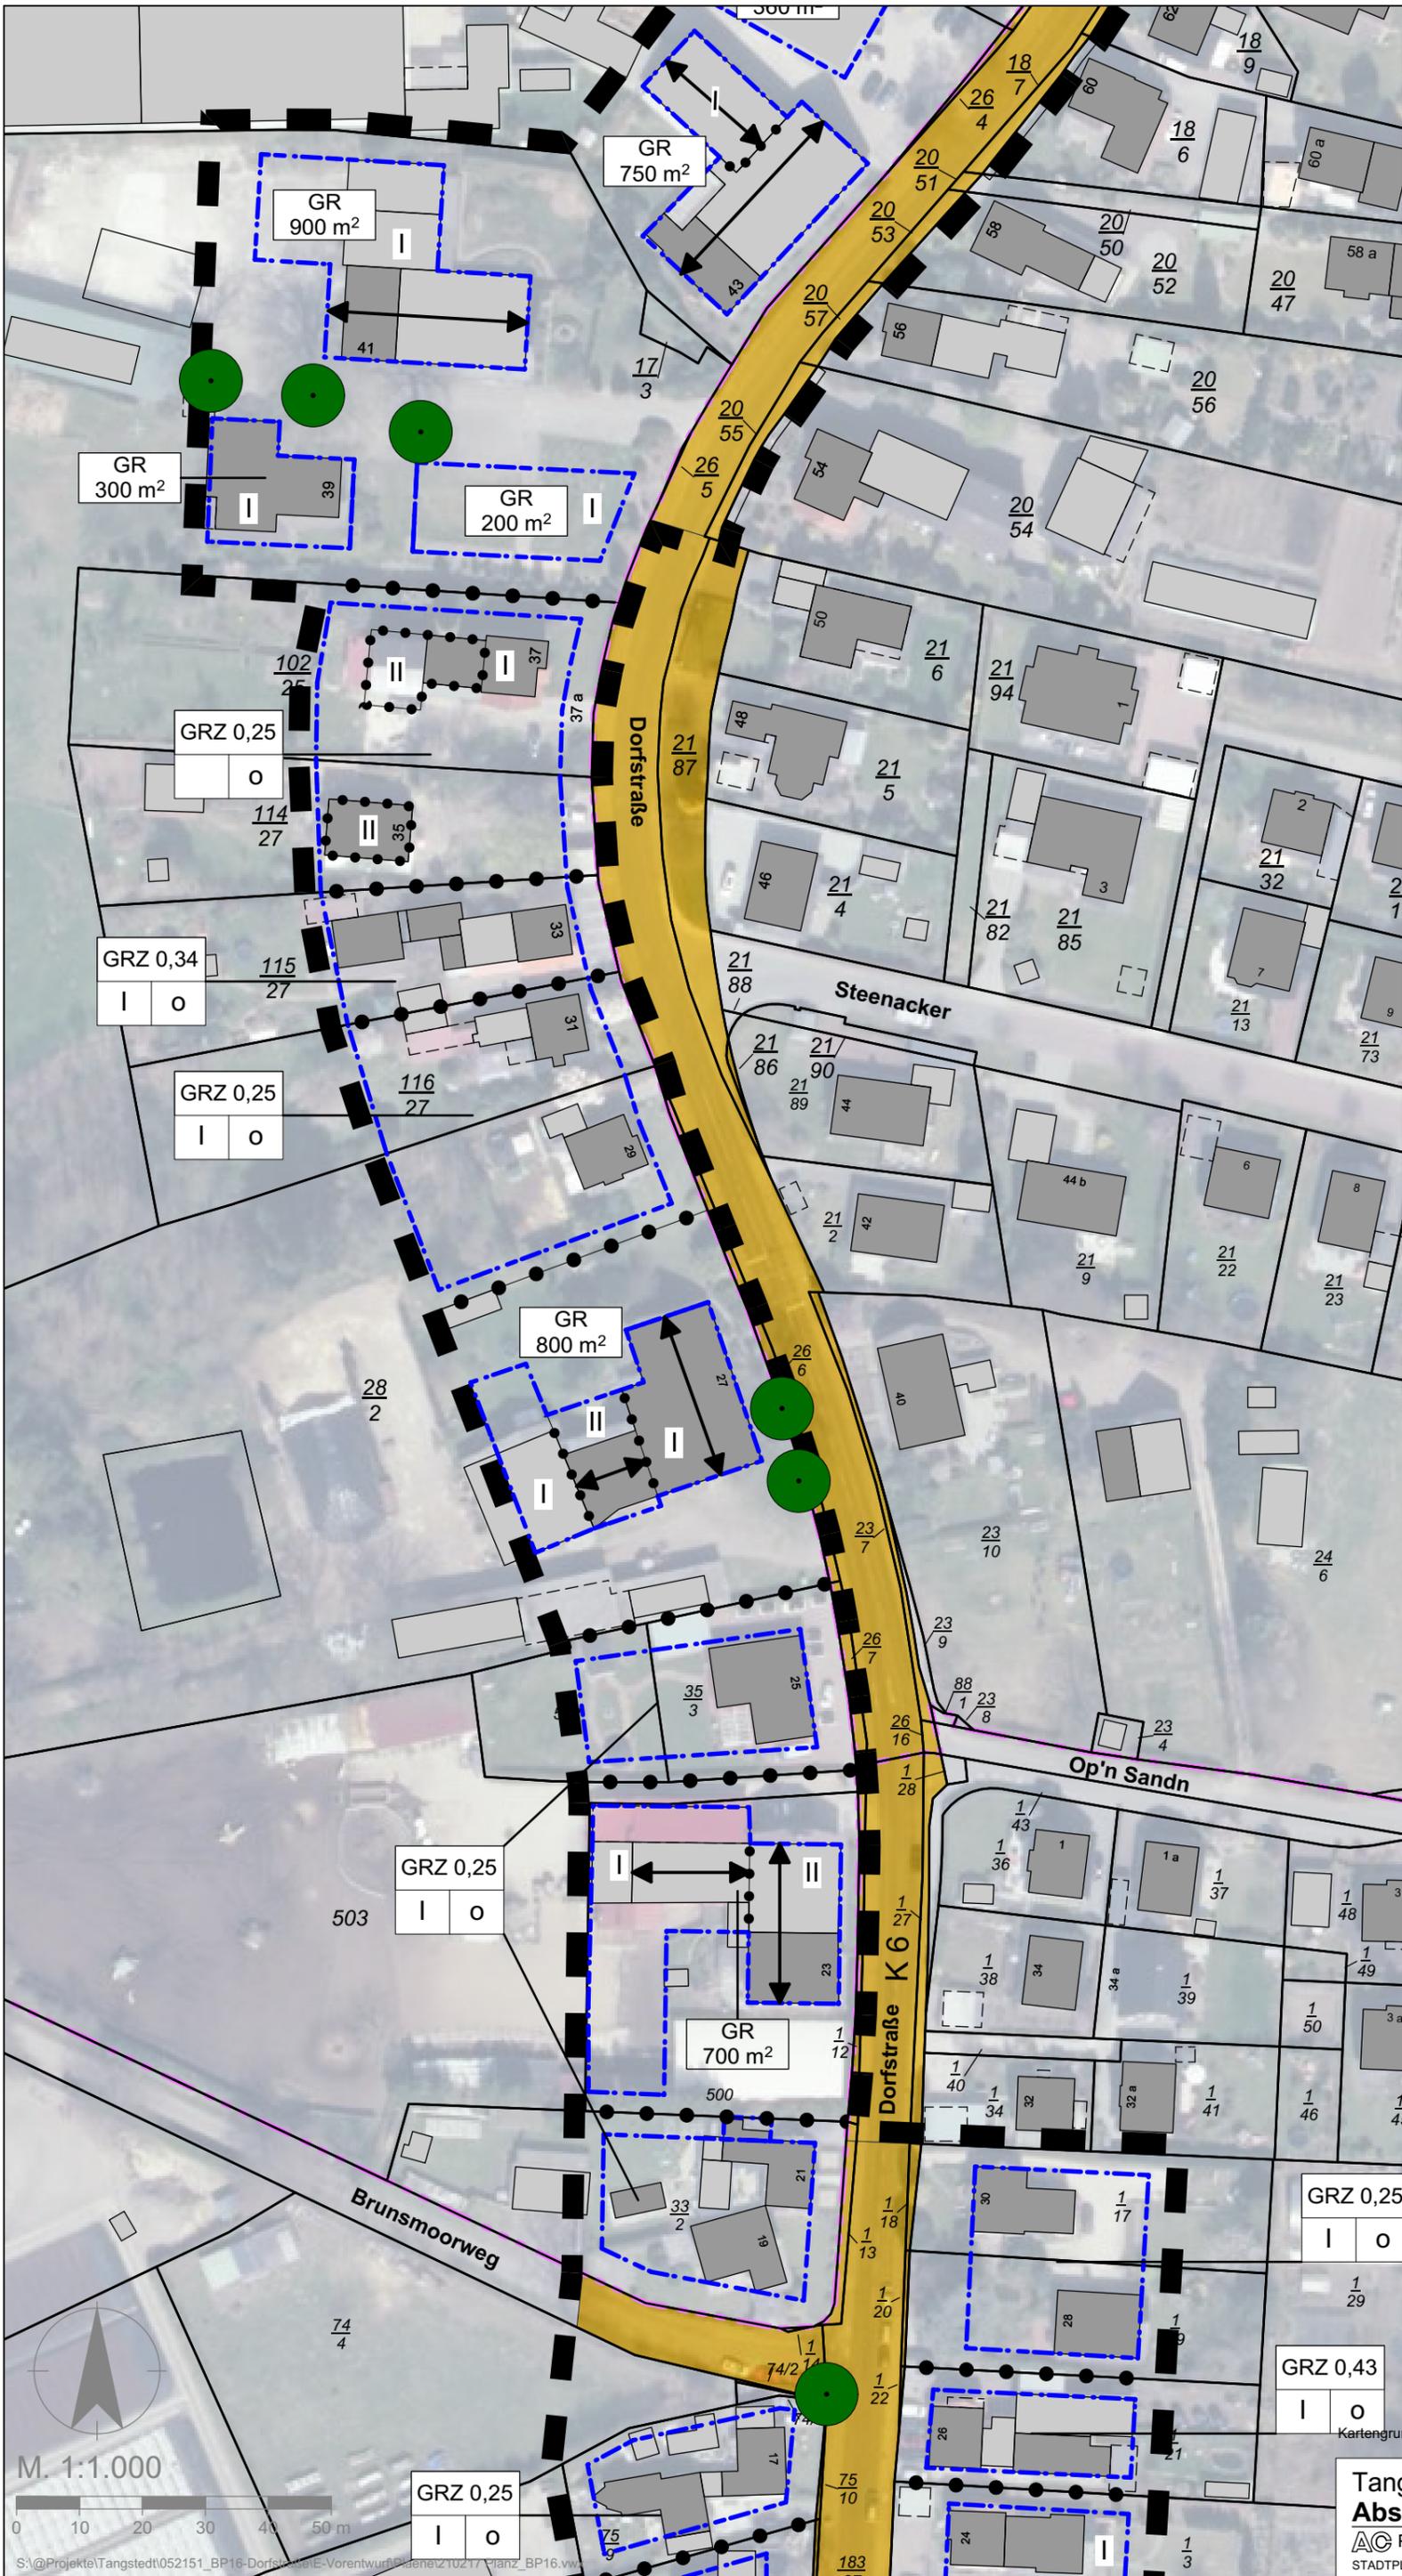

M. 1:1.000  
0 10 20 30 40 50 m

Kartengrundlage: DOP 20 ALKIS© GeoBasis-DE/LVermGeo SH SH 2020

Tangstedt B-Plan Nr. 16 "Dorfstraße"  
Abschnitt Süd 2 (17.02.2021)

PLANERGRUPPE  
STADTPLANER | ARCHITEKTEN | LANDSCHAFTSARCHITEKTEN