
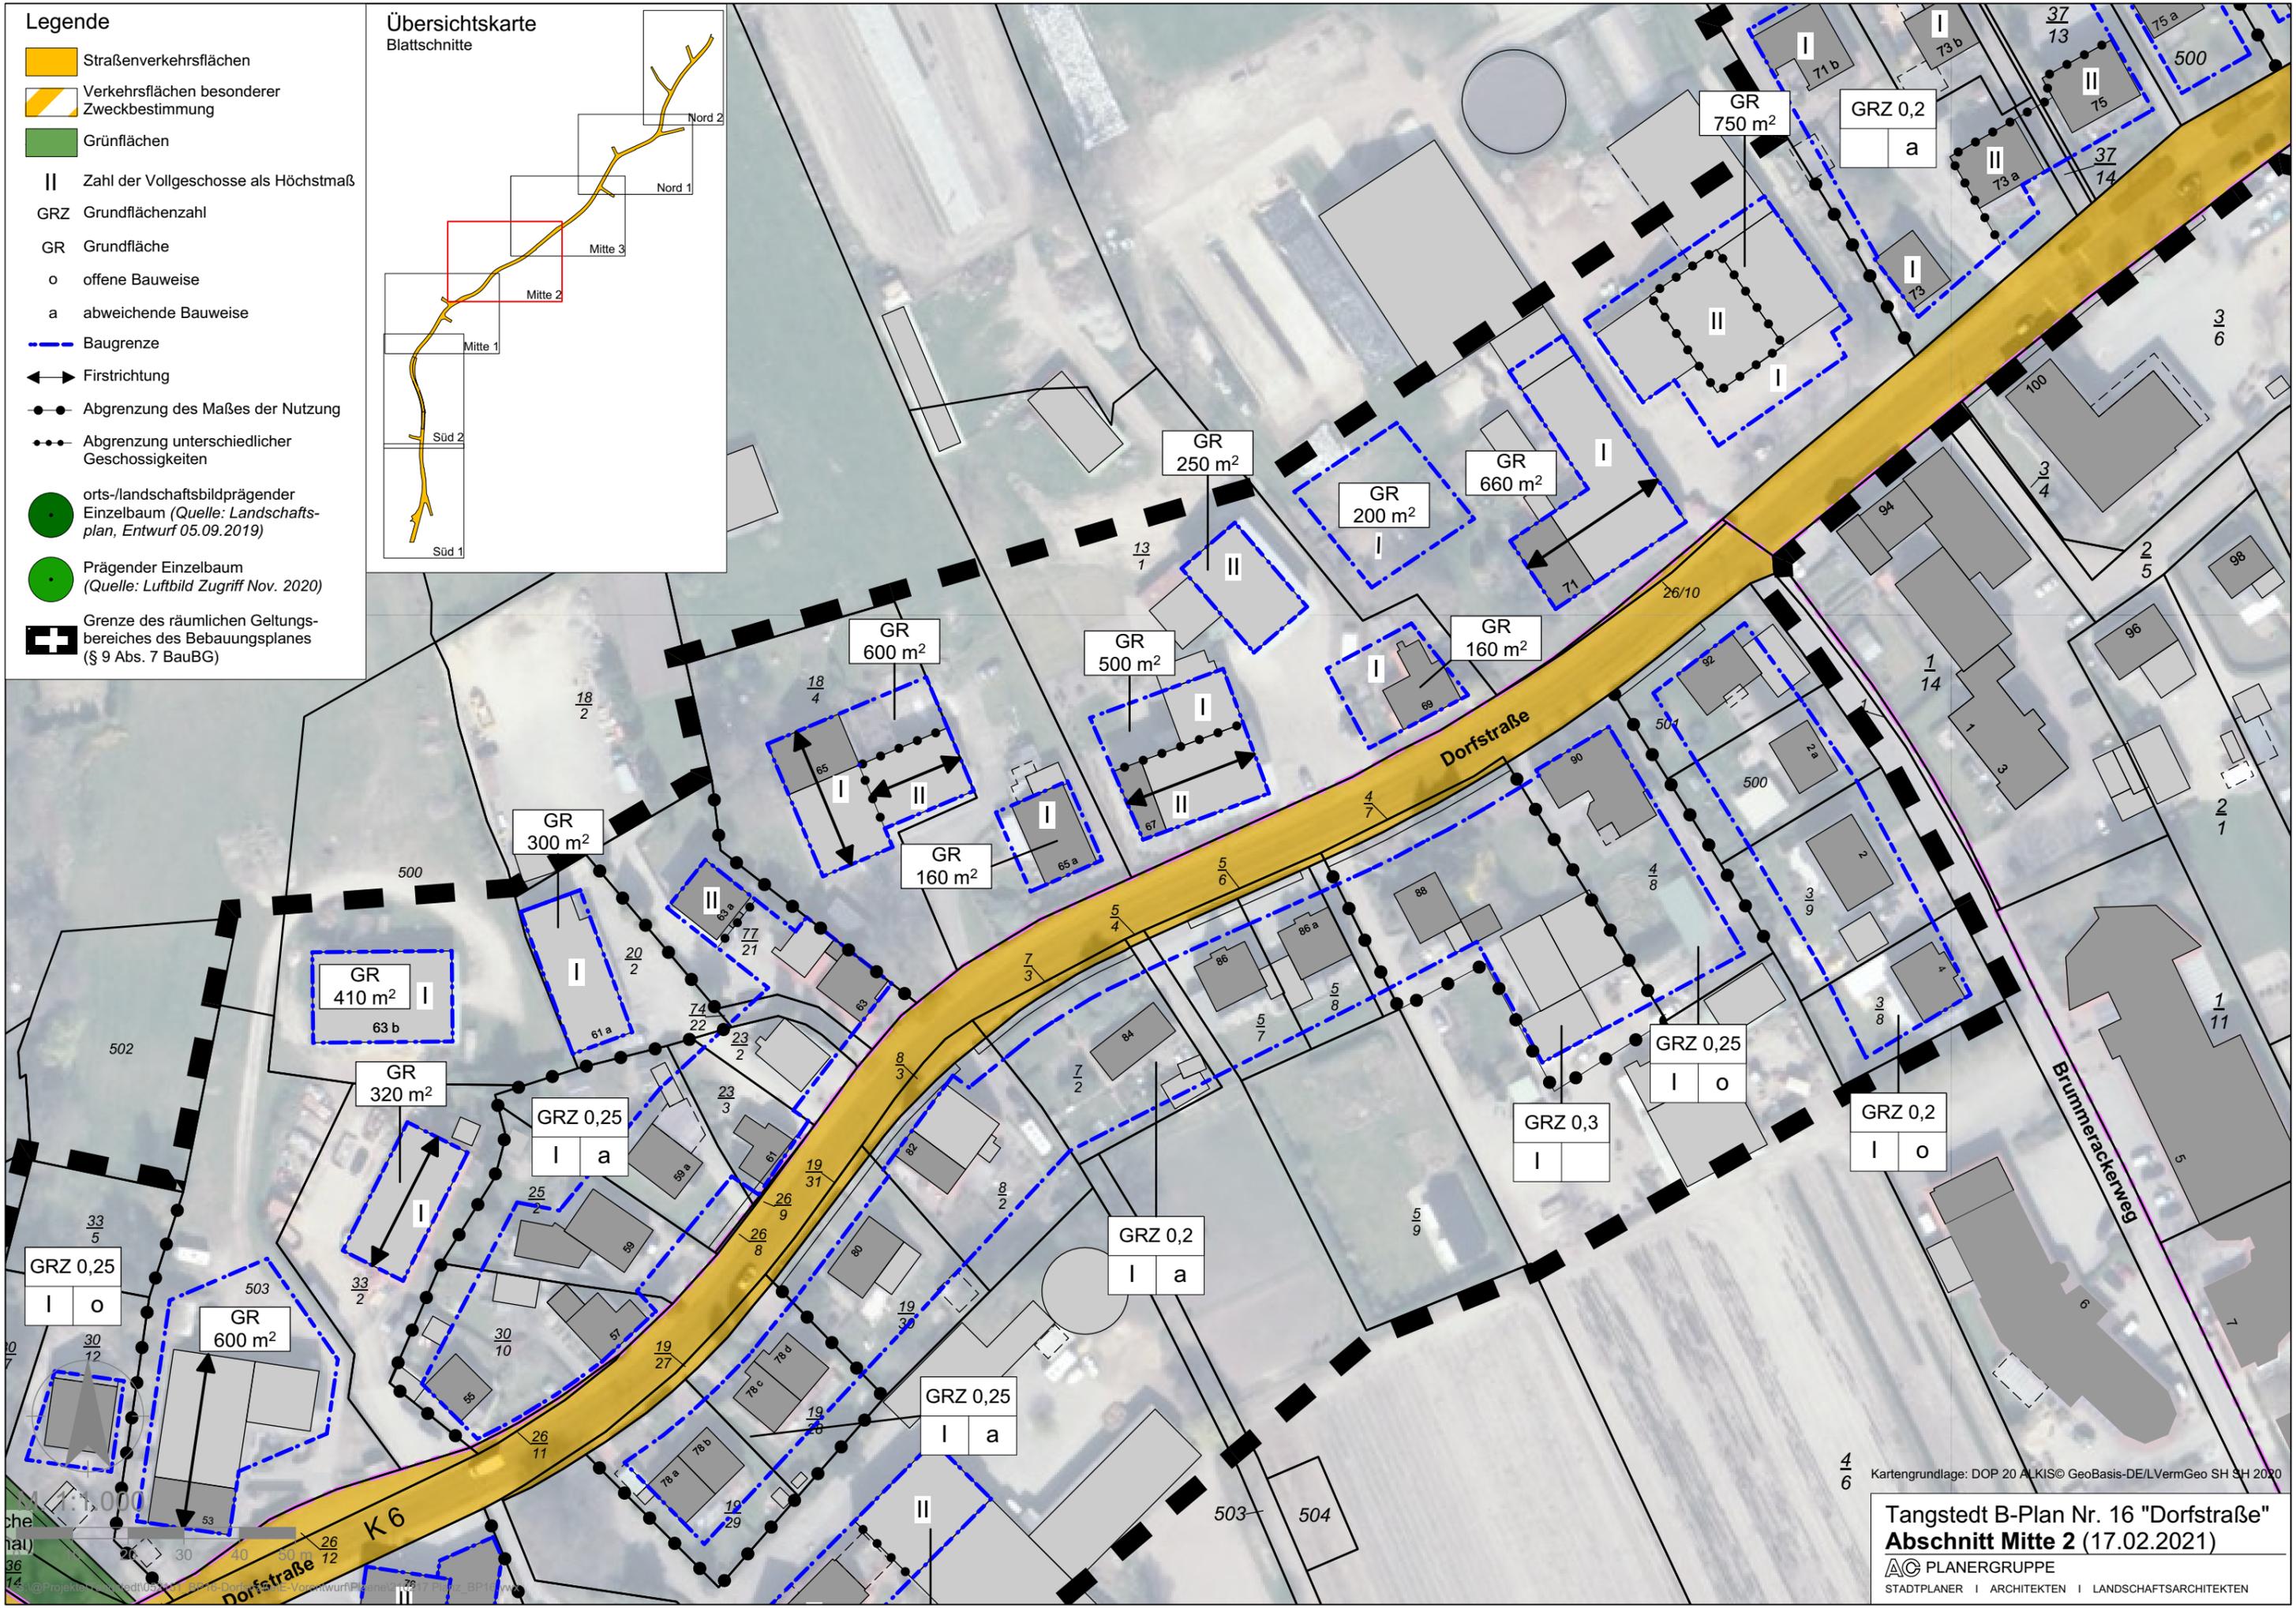


- Legende**
- Straßenverkehrsflächen
 - Verkehrsflächen besonderer Zweckbestimmung
 - Grünflächen
 - || Zahl der Vollgeschosse als Höchstmaß
 - GRZ Grundflächenzahl
 - GR Grundfläche
 - o offene Bauweise
 - a abweichende Bauweise
 - Baugrenze
 - ← → Firstrichtung
 - ● Abgrenzung des Maßes der Nutzung
 - ● Abgrenzung unterschiedlicher Geschossigkeiten
 - orts-/landschaftsbildprägender Einzelbaum (Quelle: Landschaftsplan, Entwurf 05.09.2019)
 - Prägender Einzelbaum (Quelle: Luftbild Zugriff Nov. 2020)
 - Grenze des räumlichen Geltungsbereiches des Bebauungsplanes (§ 9 Abs. 7 BauBG)

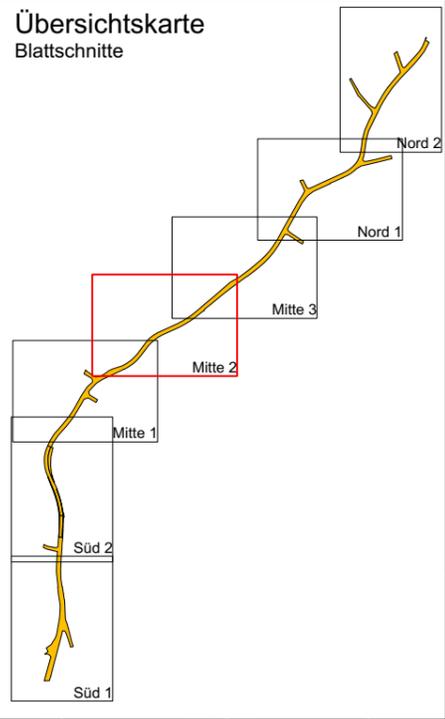

4/6 Kartengrundlage: DOP 20 ALKIS© GeoBasis-DE/LVermGeo SH SH 2020

Tangstedt B-Plan Nr. 16 "Dorfstraße"
Abschnitt Mitte 2 (17.02.2021)

AC PLANERGRUPPE
STADTPLANER | ARCHITEKTEN | LANDSCHAFTSARCHITEKTEN