
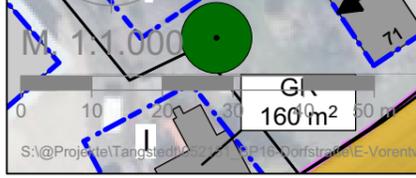
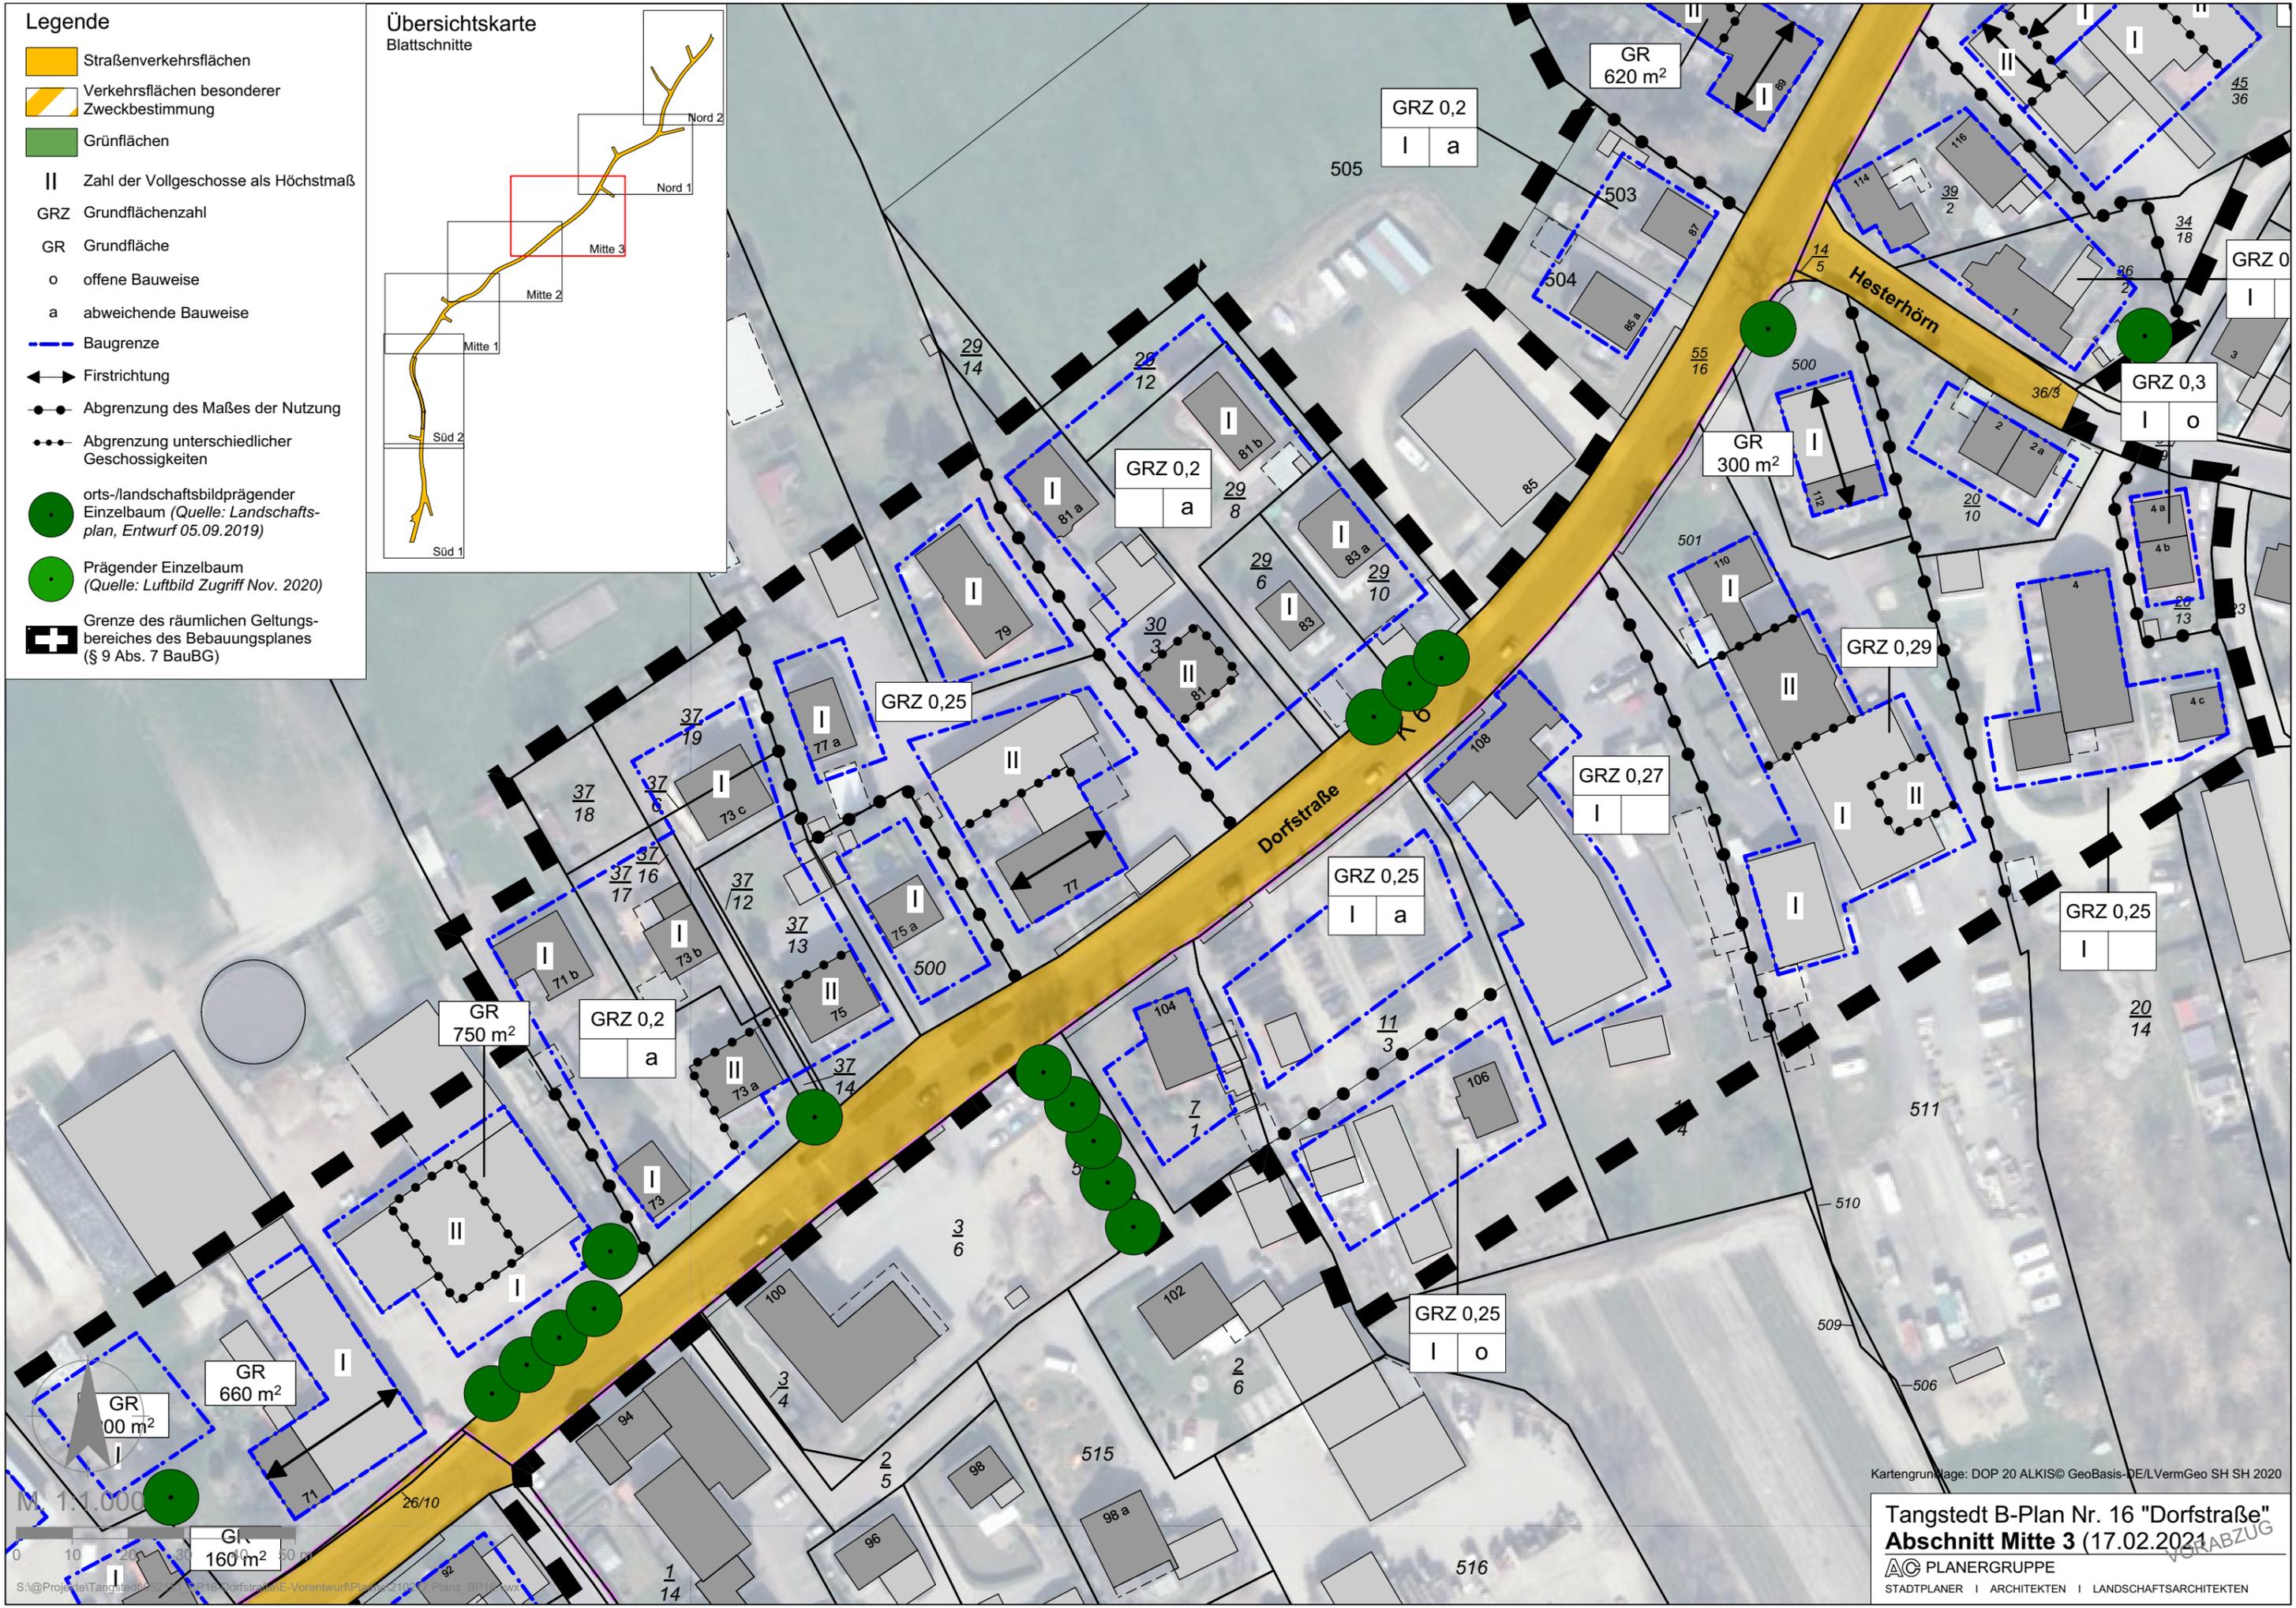


- Legende**
- Straßenverkehrsflächen
  - Verkehrsflächen besonderer Zweckbestimmung
  - Grünflächen
  - Zahl der Vollgeschosse als Höchstmaß
  - GRZ Grundflächenzahl
  - GR Grundfläche
  - offene Bauweise
  - abweichende Bauweise
  - Baugrenze
  - Firstrichtung
  - Abgrenzung des Maßes der Nutzung
  - Abgrenzung unterschiedlicher Geschossigkeiten
  - orts-/landschaftsbildprägender Einzelbaum (Quelle: Landschaftsplan, Entwurf 05.09.2019)
  - Prägender Einzelbaum (Quelle: Luftbild Zugriff Nov. 2020)
  - Grenze des räumlichen Geltungsbereiches des Bebauungsplanes (§ 9 Abs. 7 BauBG)

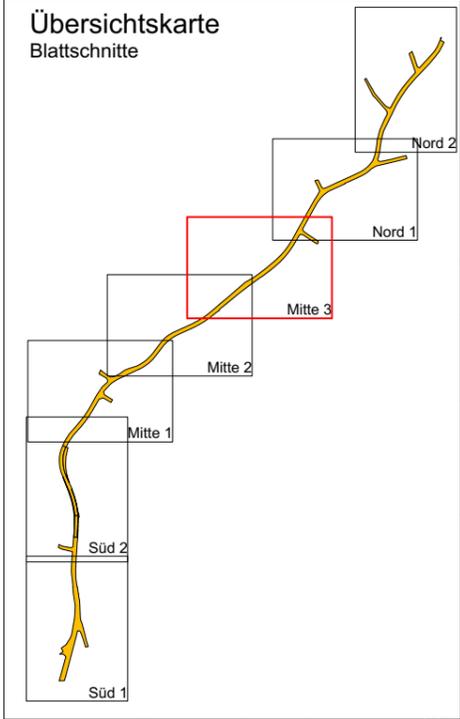

Kartengrundlage: DOP 20 ALKIS© GeoBasis-DE/LVermGeo SH SH 2020

**Tangstedt B-Plan Nr. 16 "Dorfstraße"**  
**Abschnitt Mitte 3 (17.02.2021)**  
AC PLANERGRUPPE  
STADTPLANER | ARCHITEKTEN | LANDSCHAFTSARCHITEKTEN