
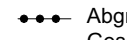
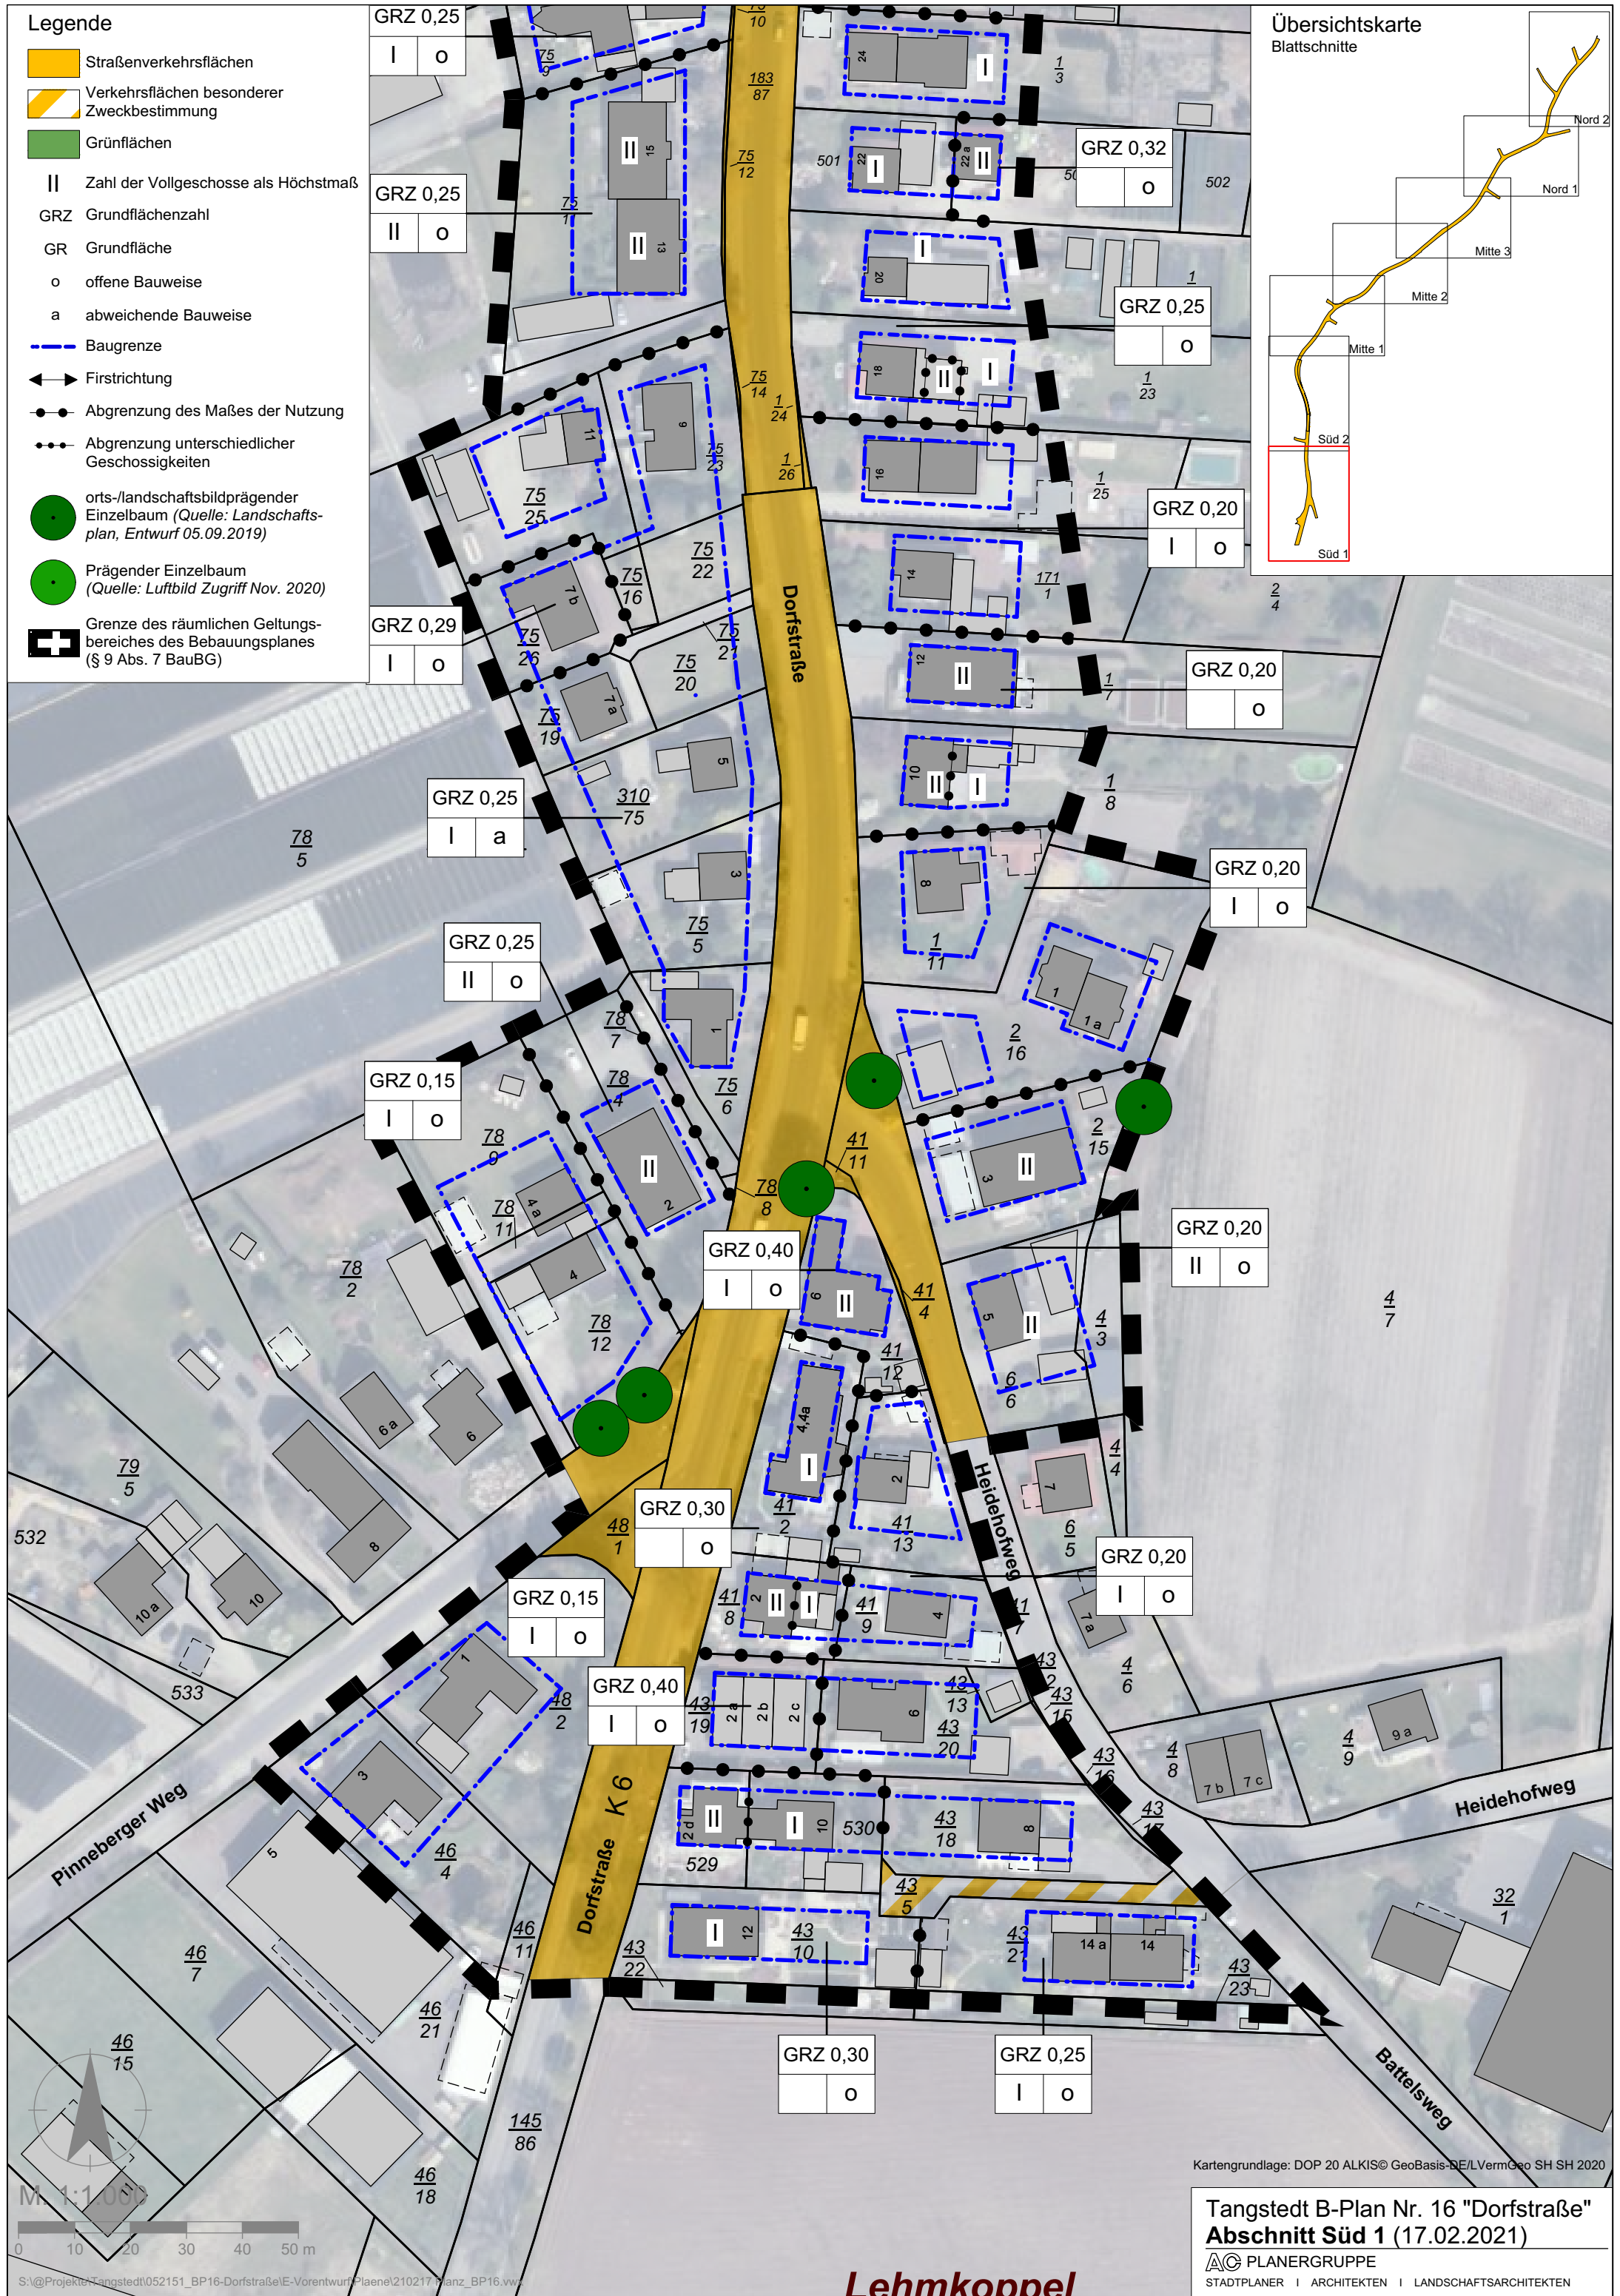


Legende

-  Straßenverkehrsflächen
-  Verkehrsflächen besonderer Zweckbestimmung
-  Grünflächen
-  Zahl der Vollgeschosse als Höchstmaß
- GRZ Grundflächenzahl
- GR Grundfläche
- o offene Bauweise
- a abweichende Bauweise
-  Baugrenze
-  Firstrichtung
-  Abgrenzung des Maßes der Nutzung
-  Abgrenzung unterschiedlicher Geschossigkeiten
-  orts-/landschaftsbildprägender Einzelbaum (Quelle: Landschaftsplan, Entwurf 05.09.2019)
-  Prägender Einzelbaum (Quelle: Luftbild Zugriff Nov. 2020)
-  Grenze des räumlichen Geltungsbereiches des Bebauungsplanes (§ 9 Abs. 7 BauBG)

Übersichtskarte Blattschnitte

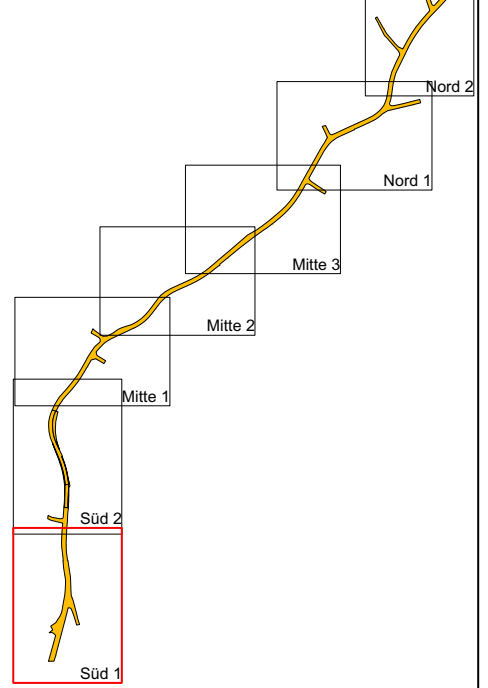

Kartengrundlage: DOP 20 ALKIS© GeoBasis-DE/LVermGeo SH SH 2020

Tangstedt B-Plan Nr. 16 "Dorfstraße"
Abschnitt Süd 1 (17.02.2021)

AC PLANERGRUPPE
STADTPLANER | ARCHITEKTEN | LANDSCHAFTSARCHITEKTEN

Lehmkoppel

S:\@Projekte\Tangstedt\052151_BP16-Dorfstraße\E-Vorentwurf\Plaene\210217_Planz_BP16.vwx